




# Grundriss M 1 : 50

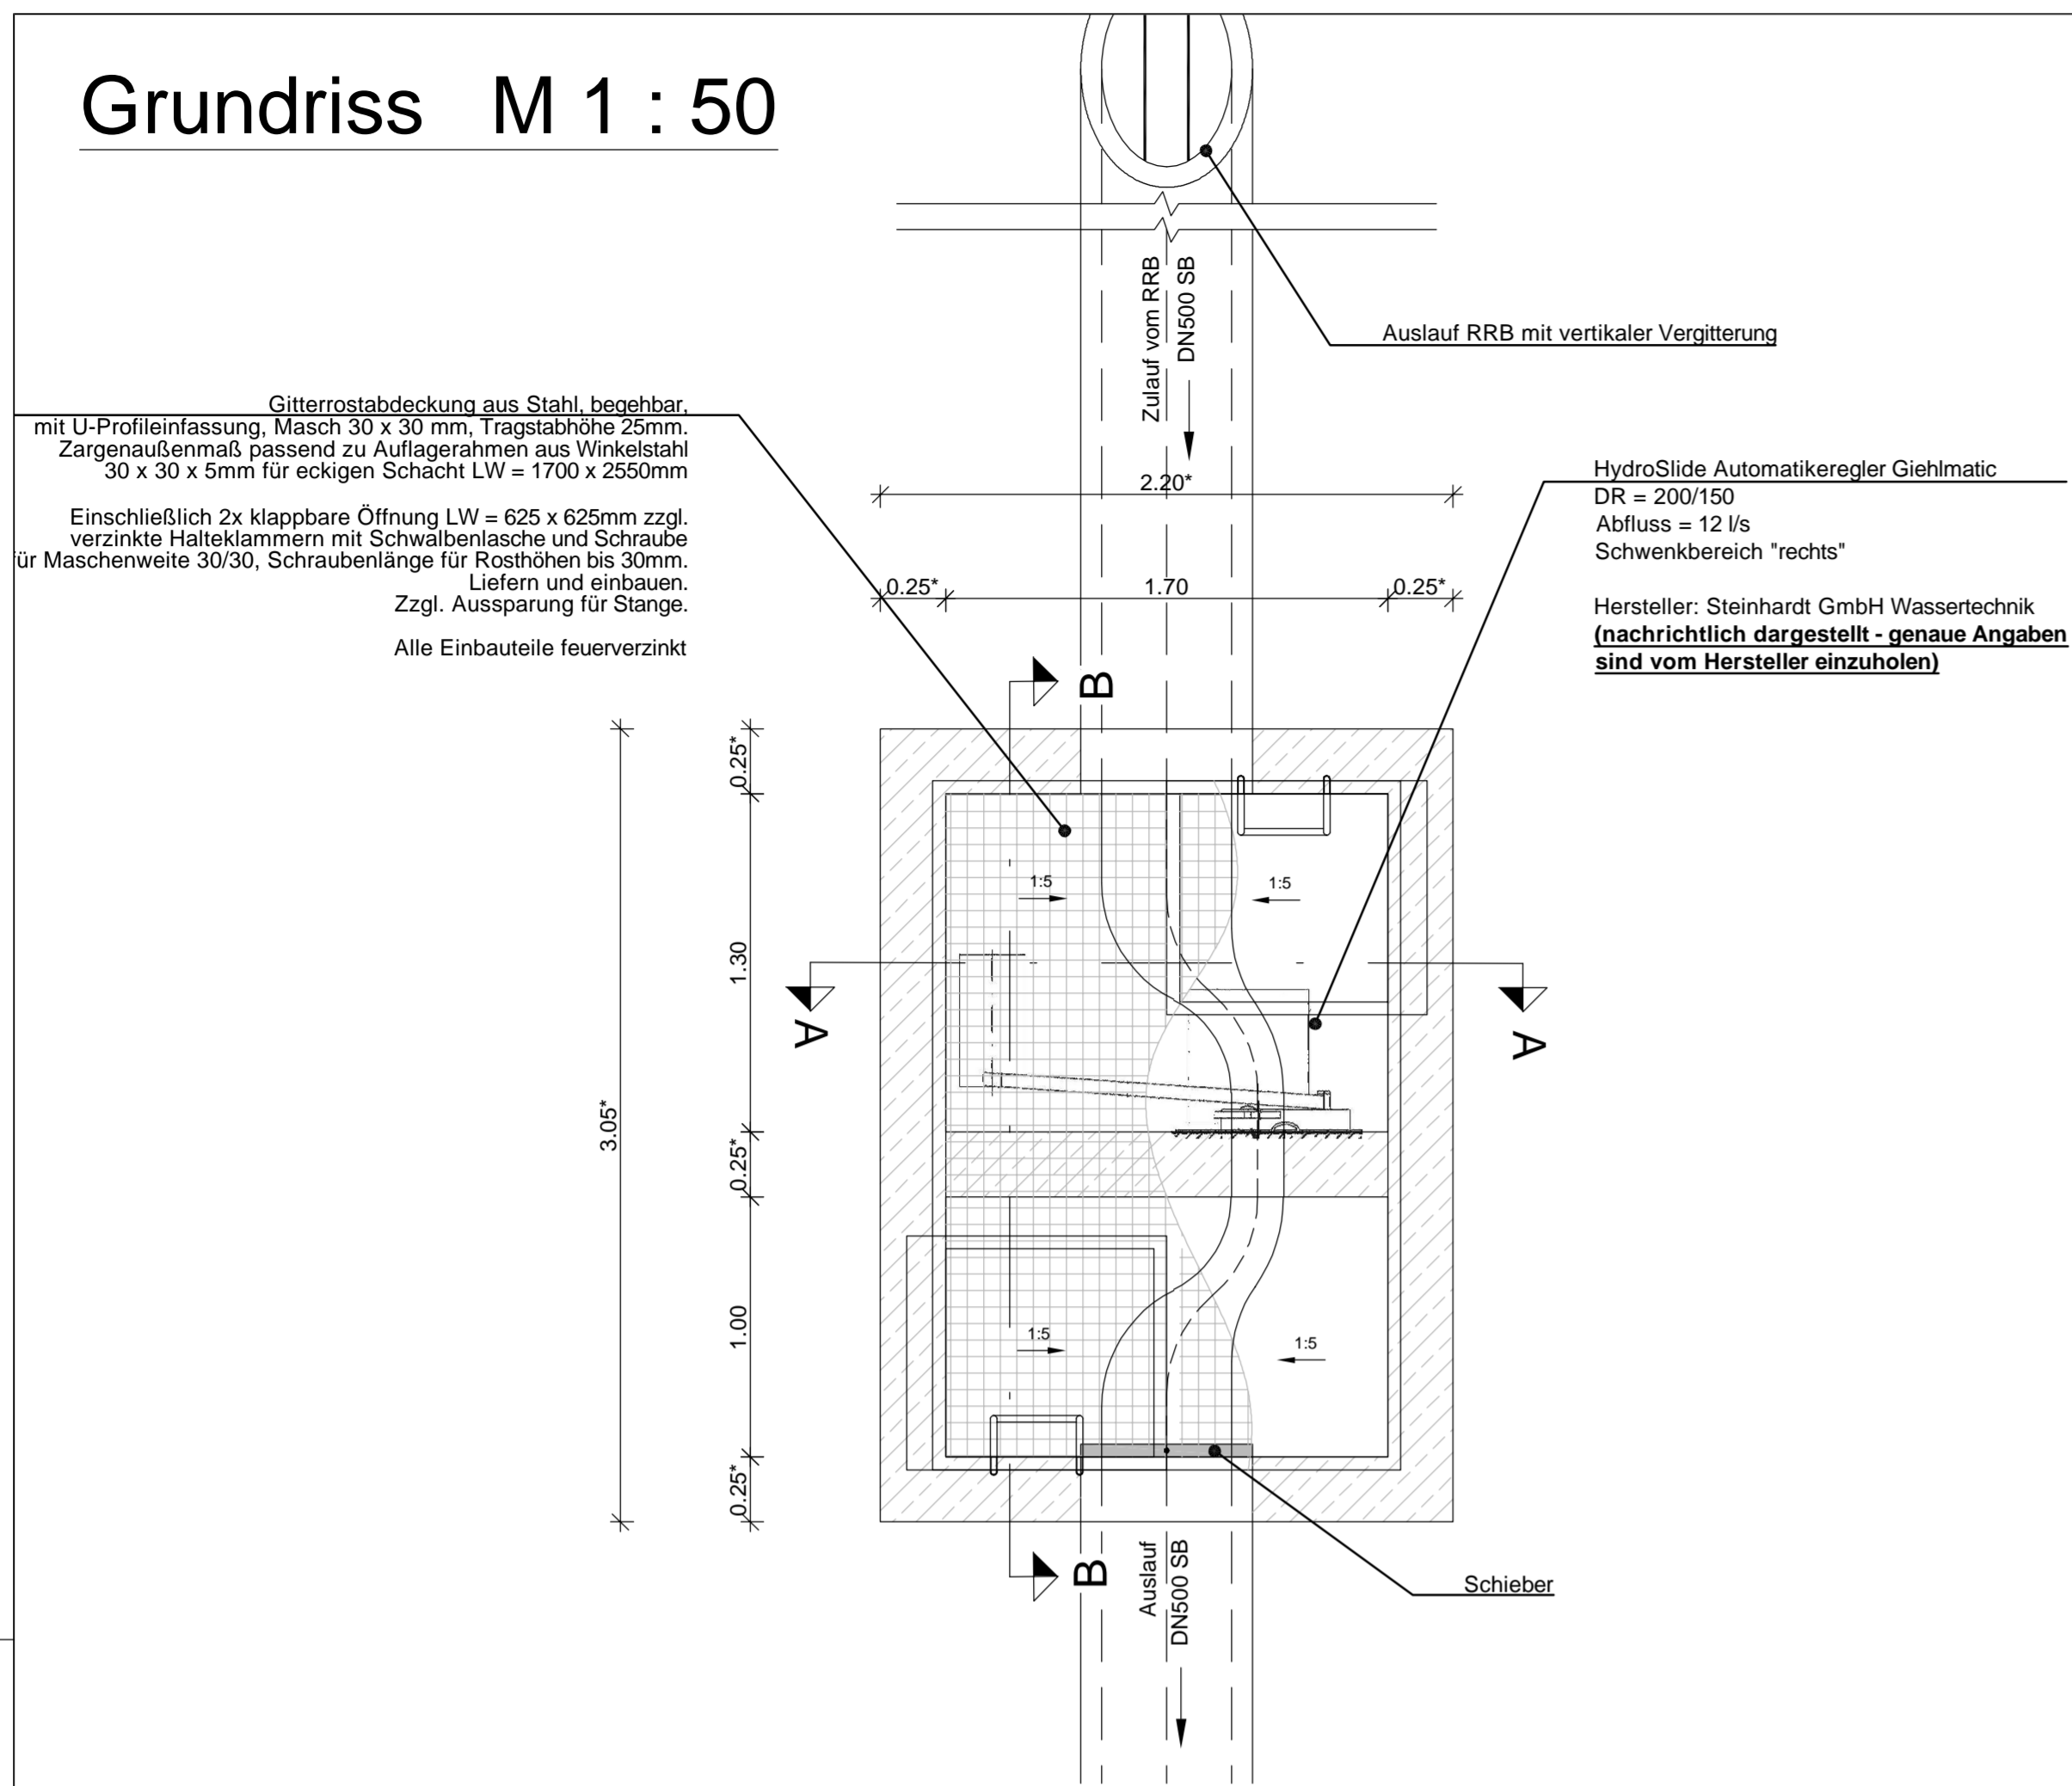

# Schnitt A-A M 1 : 25

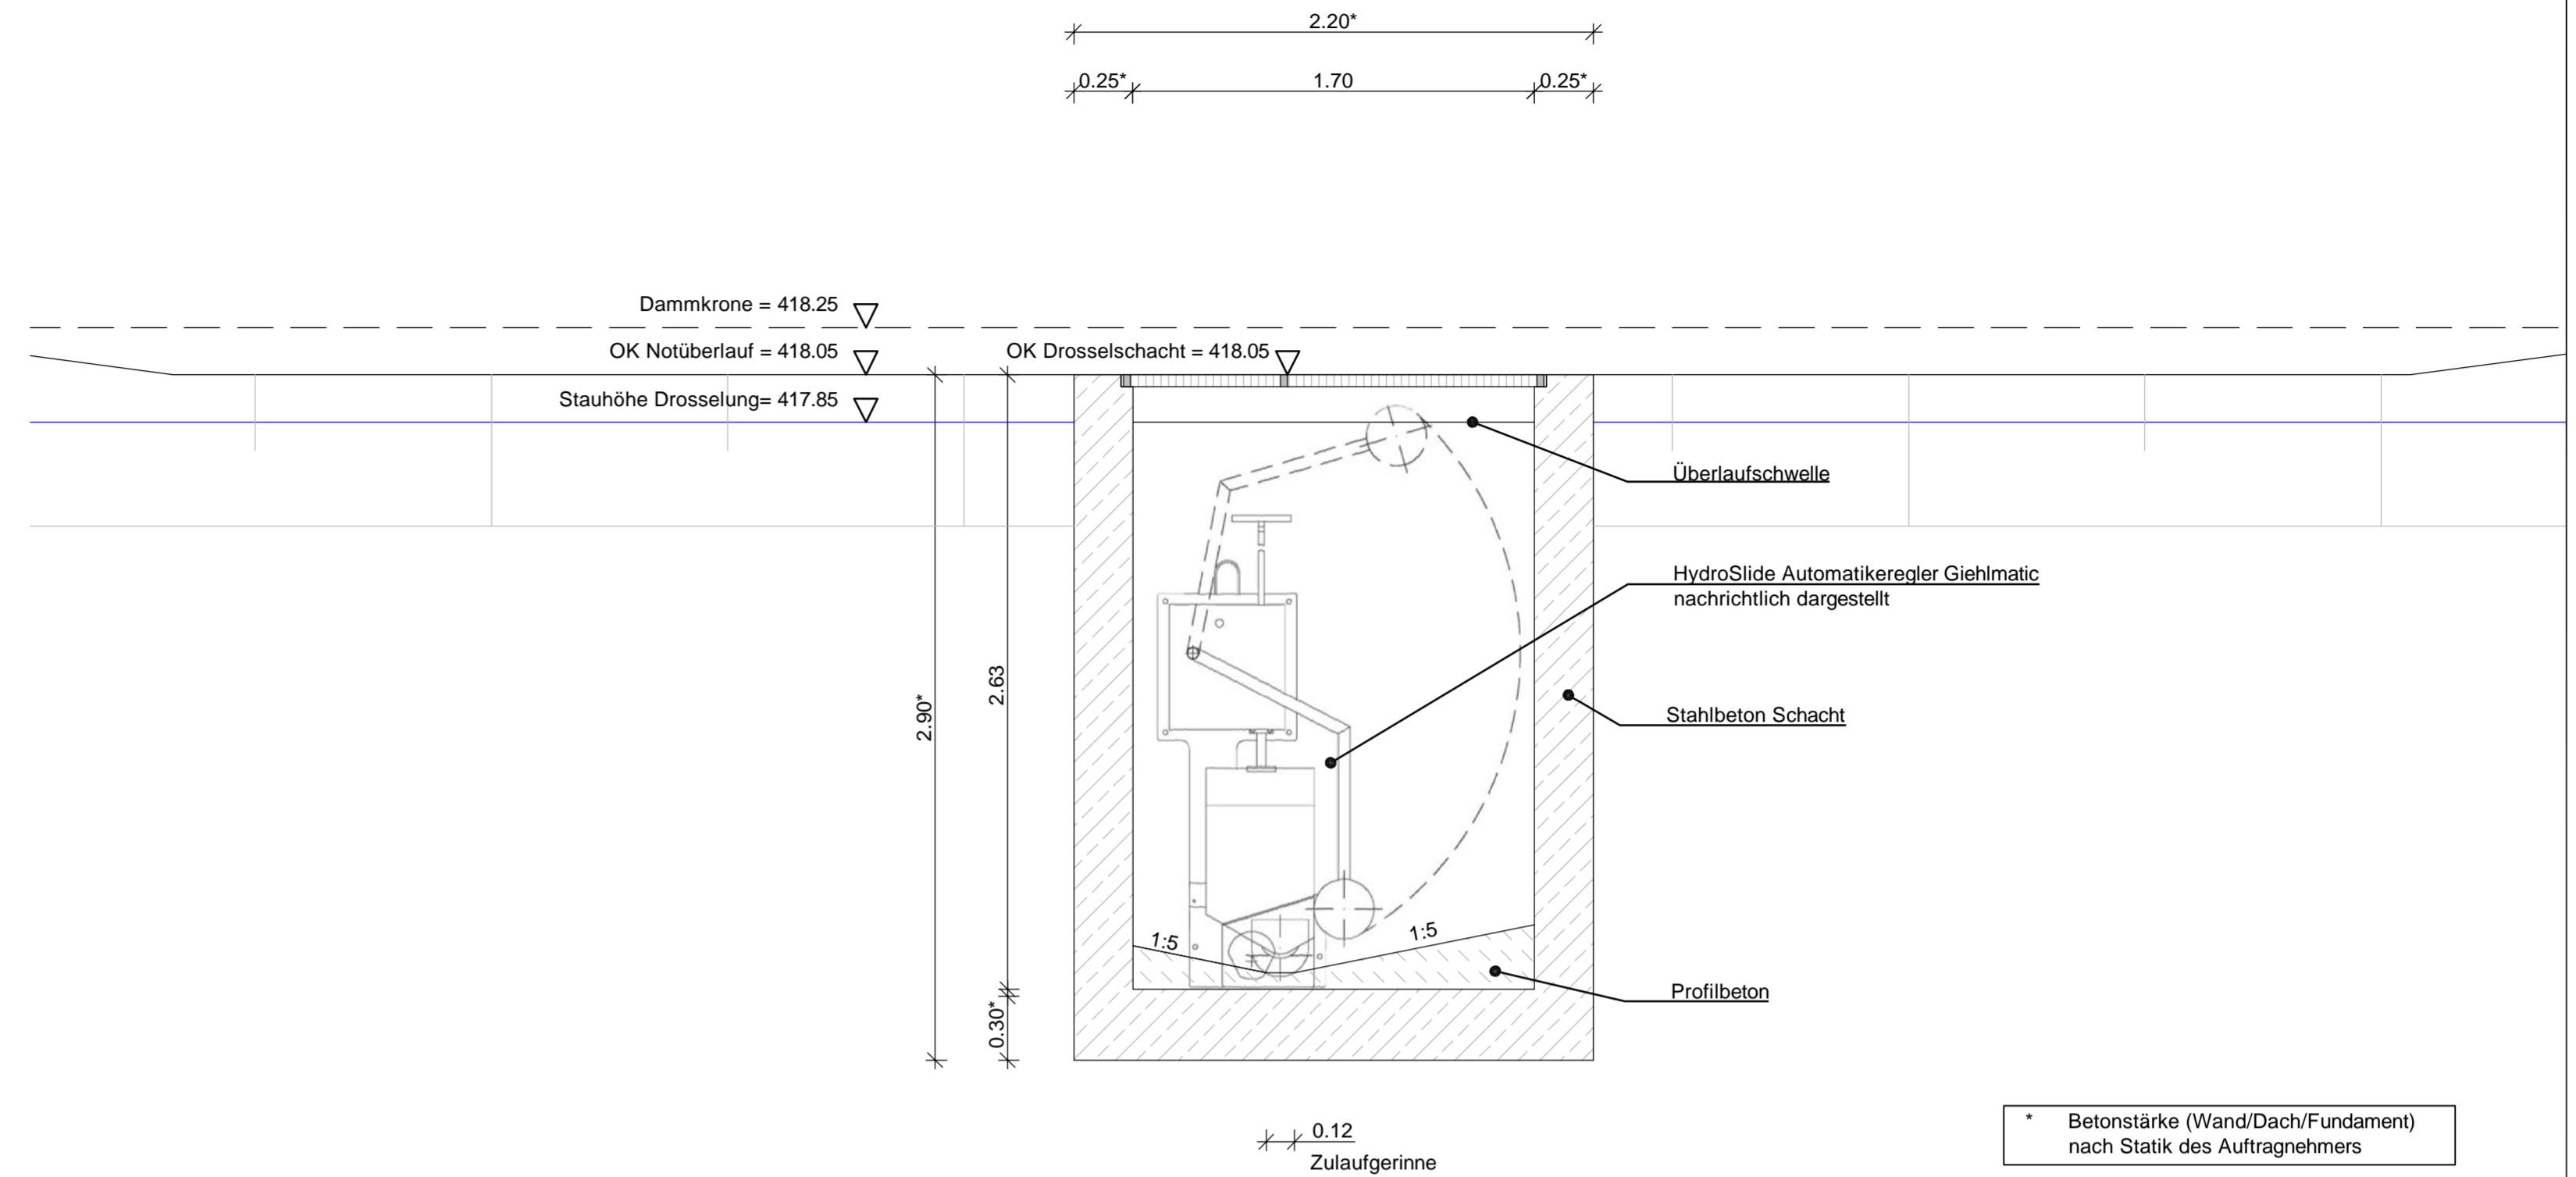

# Schnitt B-B M 1 : 25

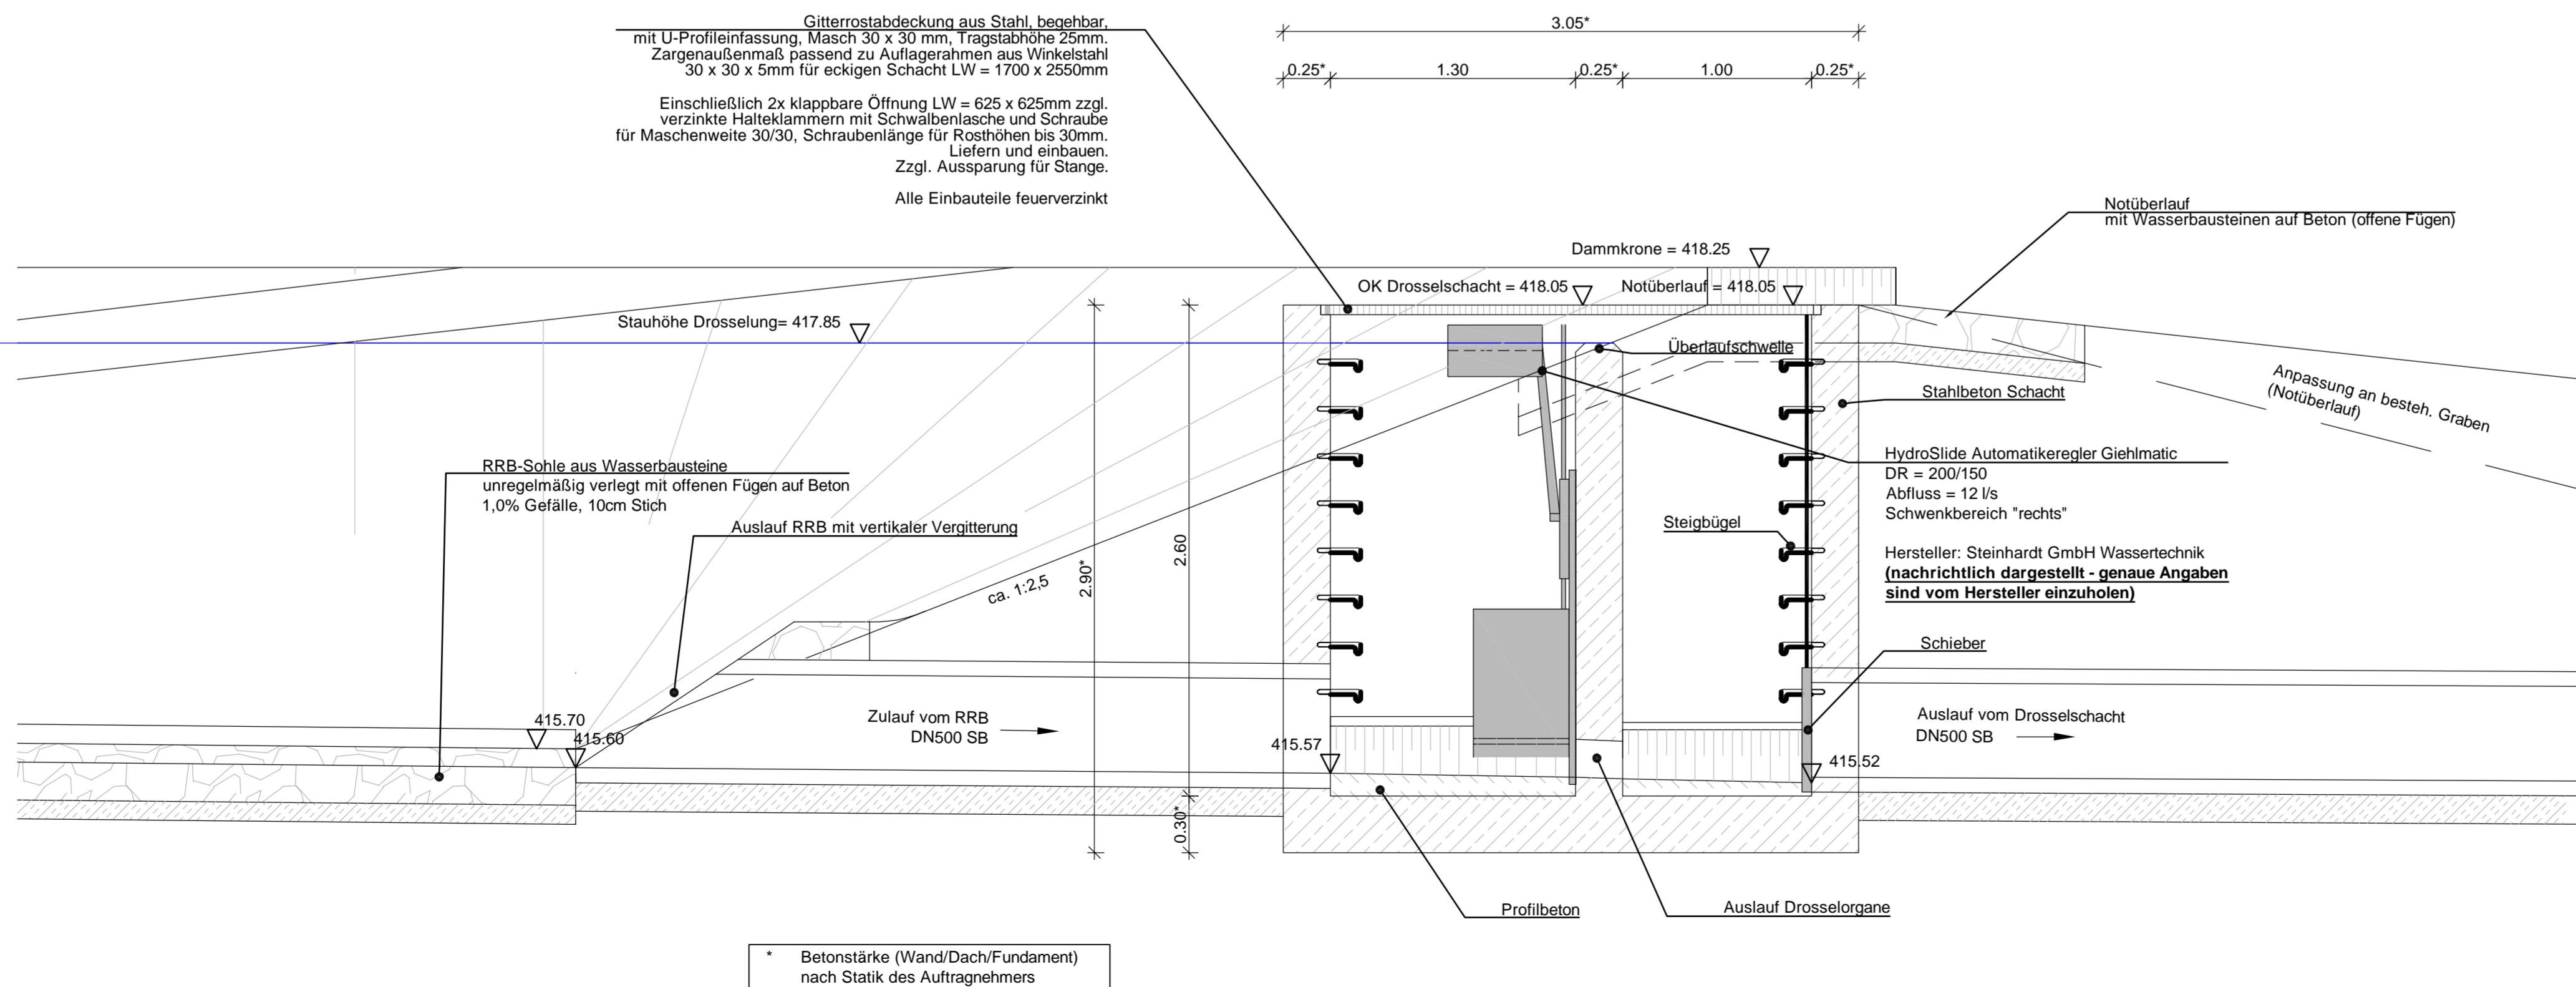

Nr.	Änderungen	geänd. am	Name	gepr. am	Name
<b>GENEHMIGUNGSPLANUNG</b>					
Vorhaben: Wasserrecht "Am Pfahl" Einleitung von gesammeltem Niederschlagswasser in einen namenlosen Graben				Projekt Nr.: 3144-18	Ident Nr.: WR-BW402
Vorhabensträger: Gemeinde Traitsching				Plan Nr.:	Beilage Nr.: 4.4
Maßstab: 1:25/50	Drosselschacht, RRB BG Detailplan - BW02		Datum: 25.02.2022	Name: HaD	
			25.02.2022	HaD	
			25.02.2022	SiC	

**ALTMANN INGENIEURBÜRO**  
INGENIEURGESSELLSCHAFT FÜR BAUWESEN

NIEDERLASSUNG: Cham  
St.-Gurthner-Strasse 4  
D-83413 Cham  
FON +49 (0)99 71 200 31 - 10  
FAX +49 (0)99 71 200 31 - 11  
Internet: www.altmann-ingenieur.de  
e-mail: info@altmann-ingenieur.de

Vorhabensträger: Gemeinde Traitsching  
Rathausstraße 1  
D-93455 Traitsching

Traitsching, (Datum) (Unterschrift)